


ΕΜΒΑΔΟΝ Α ΟΡΟΦΟΥ
E=60.21ΤΜ

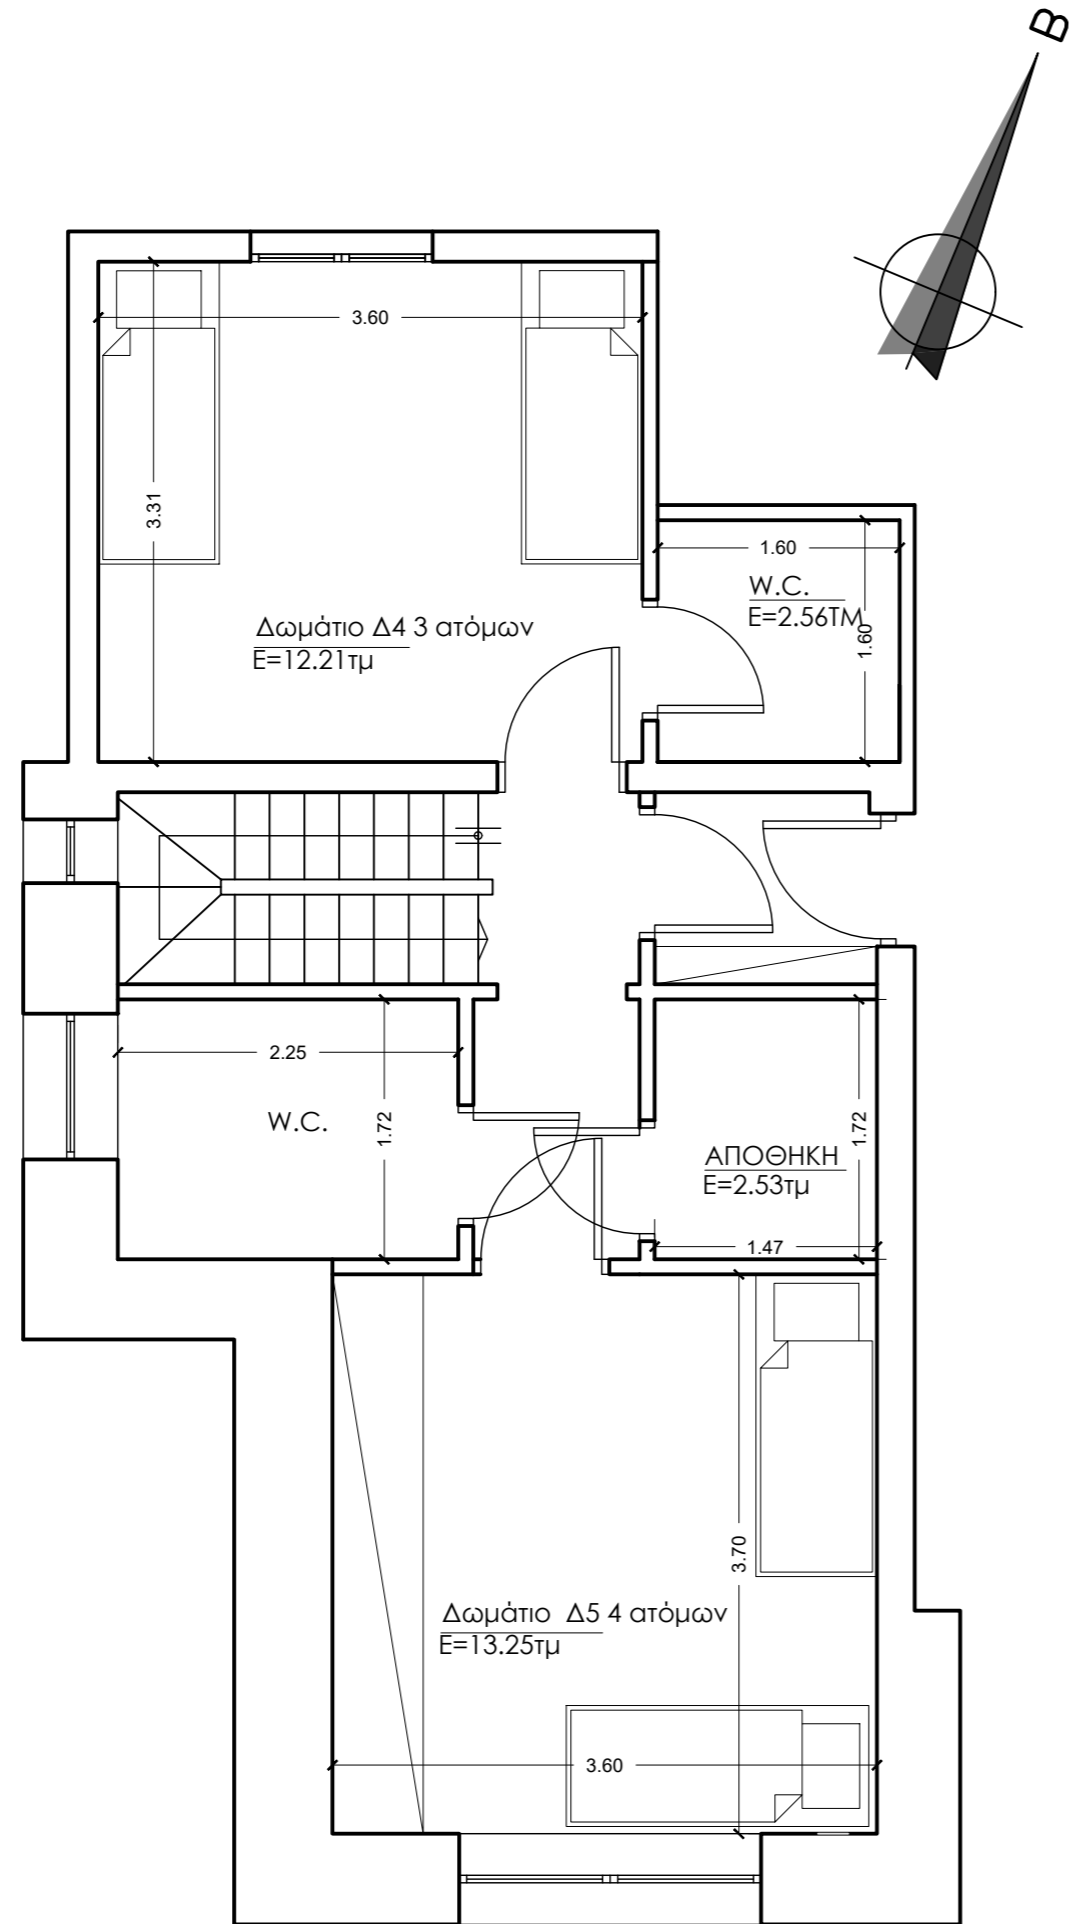

ΕΡΓΟ:

ΔΟΜΗ ΦΙΛΟΞΕΝΙΑΣ ΠΡΟΣΦΥΓΩΝ -
ΑΣΥΝΟΔΕΥΤΩΝ ΑΝΗΛΙΚΩΝ

ΕΡΓΟΔΟΤΗΣ:

ΔΙΕΘΝΗΣ ΟΡΓΑΝΙΣΜΟΣ ΜΕΤΑΝΑΣΤΕΥΣΗΣ

ΘΕΣΗ:

ΟΔΟΣ ΗΡΩΔΟΥ ΑΤΤΙΚΟΥ 11, ΧΑΛΑΝΔΡΙ

ΜΕΛΕΤΗΤΗΣ:

ΕΛΕΝΗ ΜΟΥΖΑΛΑΣ αρχιτέκτων μηχανικός

ΘΕΜΑ :

ΚΑΤΟΨΗ Α ΟΡΟΦΟΥ

ΑΡ. ΣΧΕΔΙΟΥ

A 3

κλίμακα 1:50

ΣΦΡΑΓΙΔΑ

ΥΠΟΓΡΑΦΗ

ΕΛΕΝΗ ΜΟΥΖΑΛΑΣ
ΔΙΠΛΩΜΑΤΟΥΧΟΣ ΑΡΧΙΤΕΚΤΟΝ ΜΗΧΑΝΙΚΟΣ
ΕΘΝΙΚΟΥ ΜΕΤΣΟΒΙΟΥ ΠΟΛΥΤΕΧΝΕΙΟΥ
ΜΕΛΟΣ Ε.Ε.Σ. ΑΡΧΙΤΕΚΤΩΝ ΜΗΤΡΩΟΥ 188180
ΕΛ. ΒΕΝΙΖΕΛΟΥ 125 22 ΝΕΑ ΣΜΥΡΝΗ
ΤΗΛ.: 697 27 199 7 2109360850
Α.Φ.Μ. 974 47439 - Δ.Ο.Υ.: ΚΑΛΛΙΘΕΑΣ

Νοέμβριος 2024